Условные обозначения

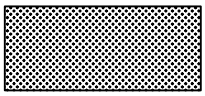
Асбестоцементный лист

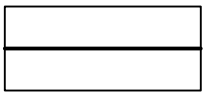
Наружная обшивка из оцинкованного стального профлиста

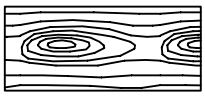
Деревянное (деревосодержащее) основание

Пароизоляция

Ветро-влагозащитная мембрана "РОКВУЛ для стен"

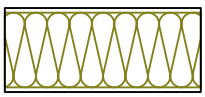
Теплоизоляция

Фасадный герметик

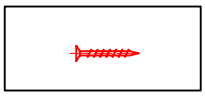
Шуруп 1 - 4х40

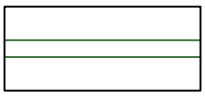
Окна, витражи

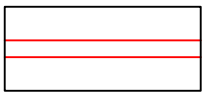
Крепеж

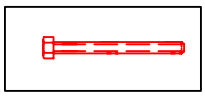
Болт М16х50 с шагом 600

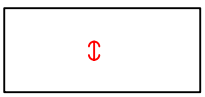
Заклепка

						Альбом технических решений для массового применения		
						Условные обозначения		
Изм.	Кол.уч.	Лист	№ док.	Подп.	Дата			
							Стадия	Лист	Листов
						Раздел 5	ООО «РОКВУЛ» https://rwl.ru/	

Схема №1. Продольный фасад

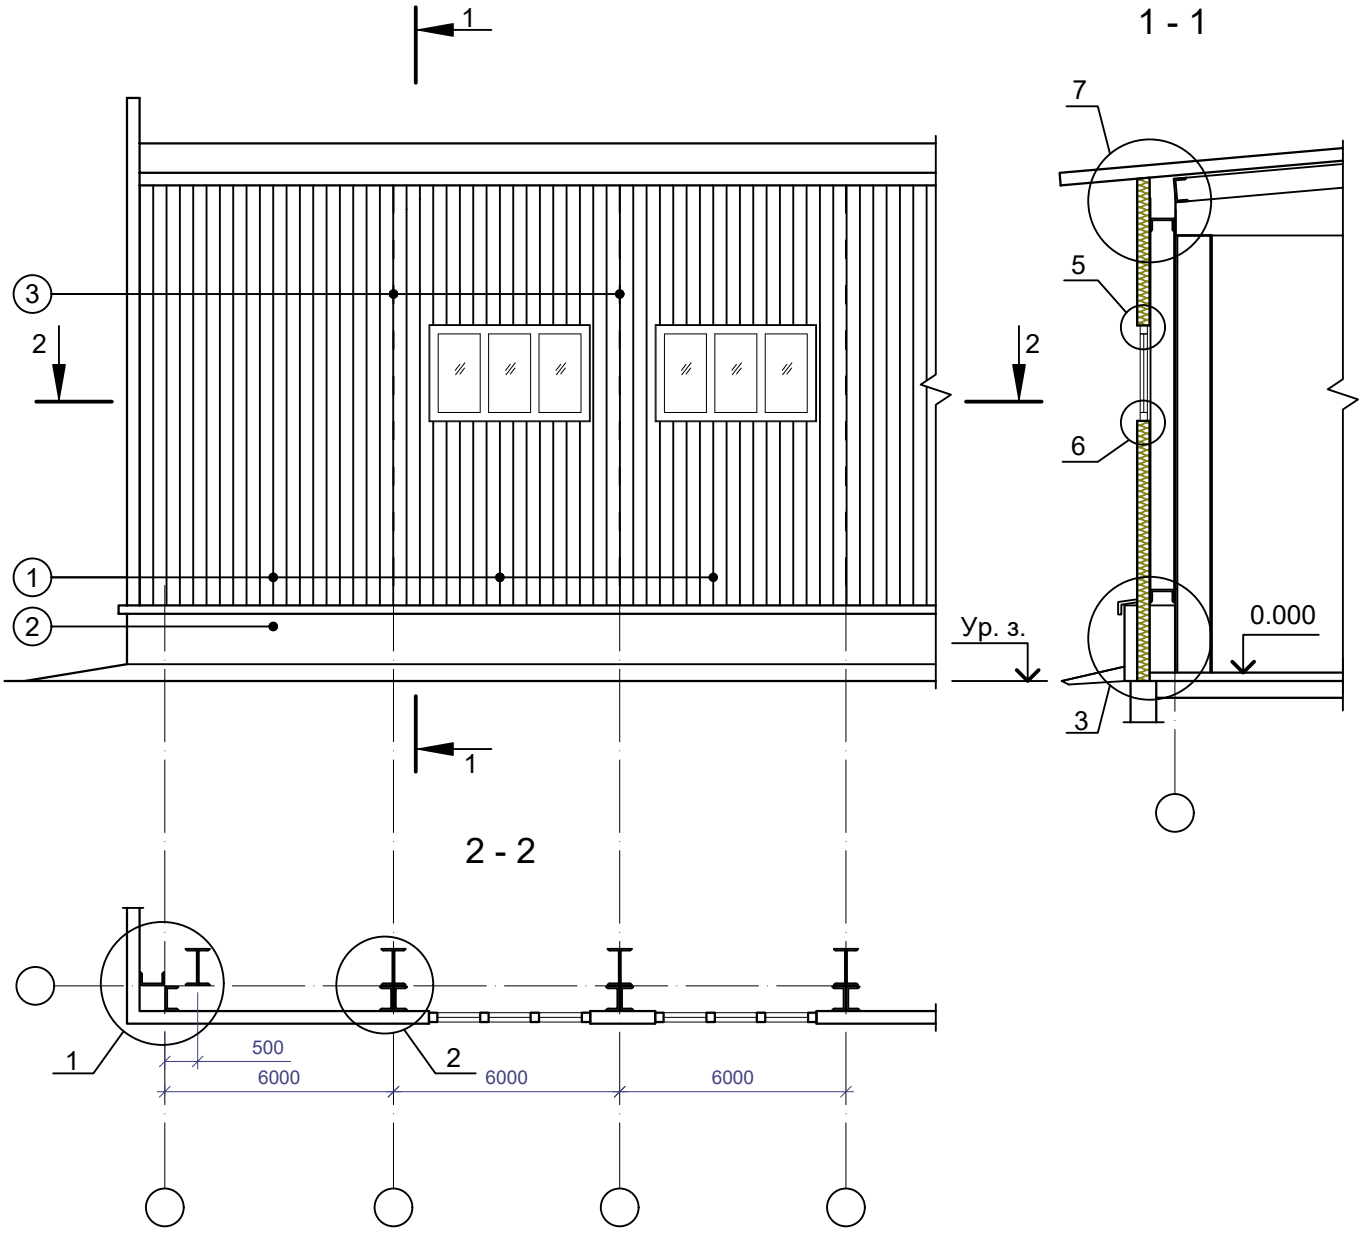

1. Наружная обшивка из оцинкованного стального профлиста
2. Панель стеновая цокольная
3. Стык панелей

						Альбом технических решений для массового применения		
						Раздел 5. Каркасные конструкции стен с обшивками из стального профлиста		
Изм.	Кол.уч.	Лист	№ док.	Подп.	Дата			
							Стадия	Лист	Листов
								5.1	5.10
						Схема №1. Продольный ВЕНТИ	ООО «РОКВУЛ» https://rwl.ru/	

Схема №2. Торцевой фасад

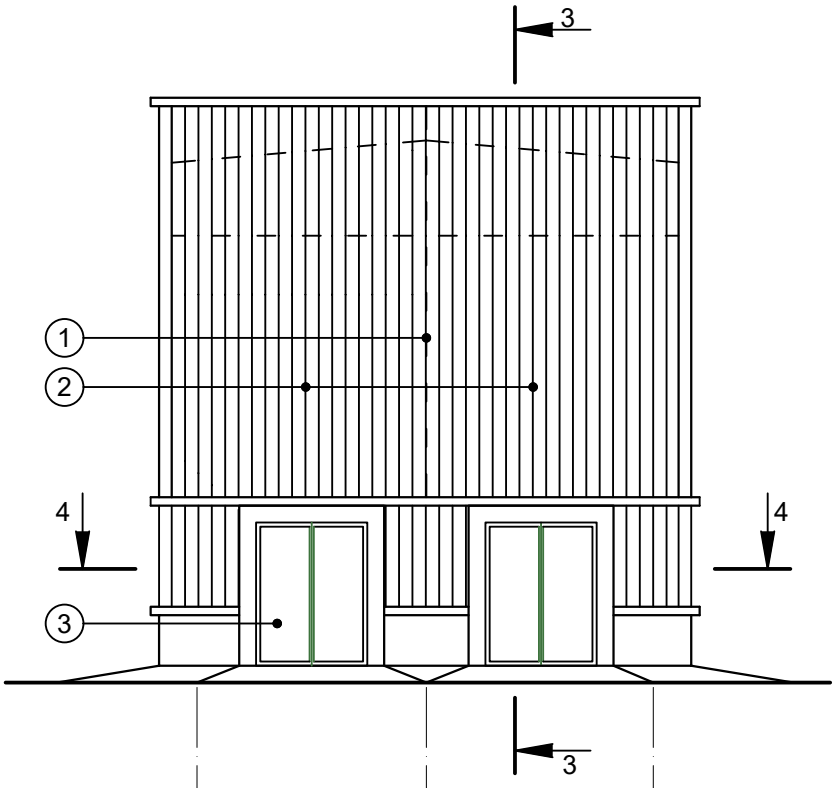

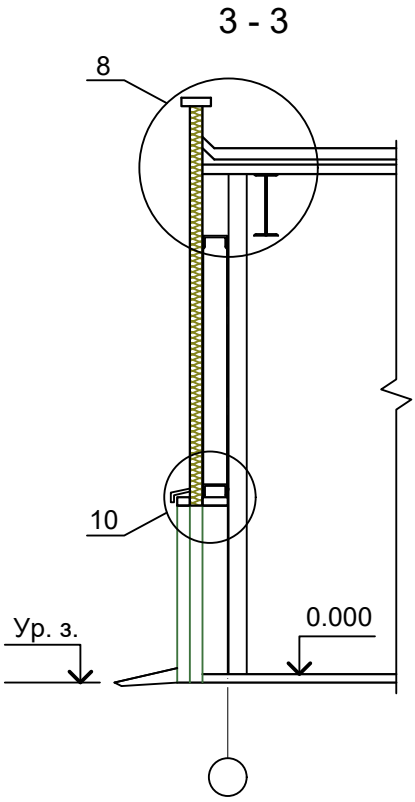

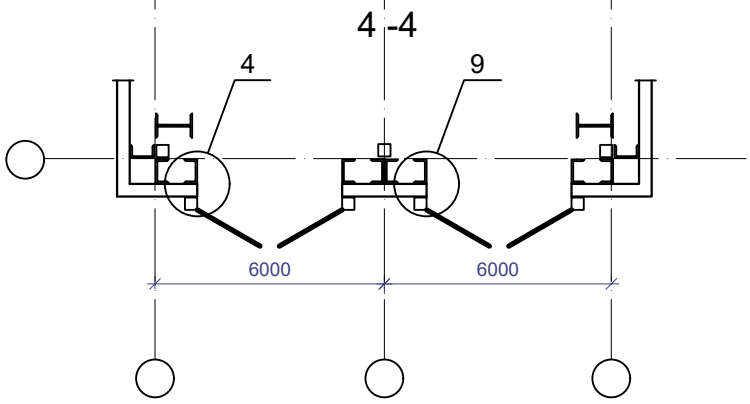

1. Стык панелей
2. Наружная обшивка из оцинкованного стального профлиста
3. Рама и полотно ворот по серии 1.435-28

						Альбом технических решений для массового применения		
						Раздел 5. Каркасные конструкции стен с обшивками из стального профлиста		
Изм.	Кол.уч.	Лист	№ док.	Подп.	Дата			
							Стадия	Лист	Листов
								5.2	5.10
						Схема №2. Торцевой ВЕНТИ	ООО «РОКВУЛ» https://rwl.ru/	

Узел 1

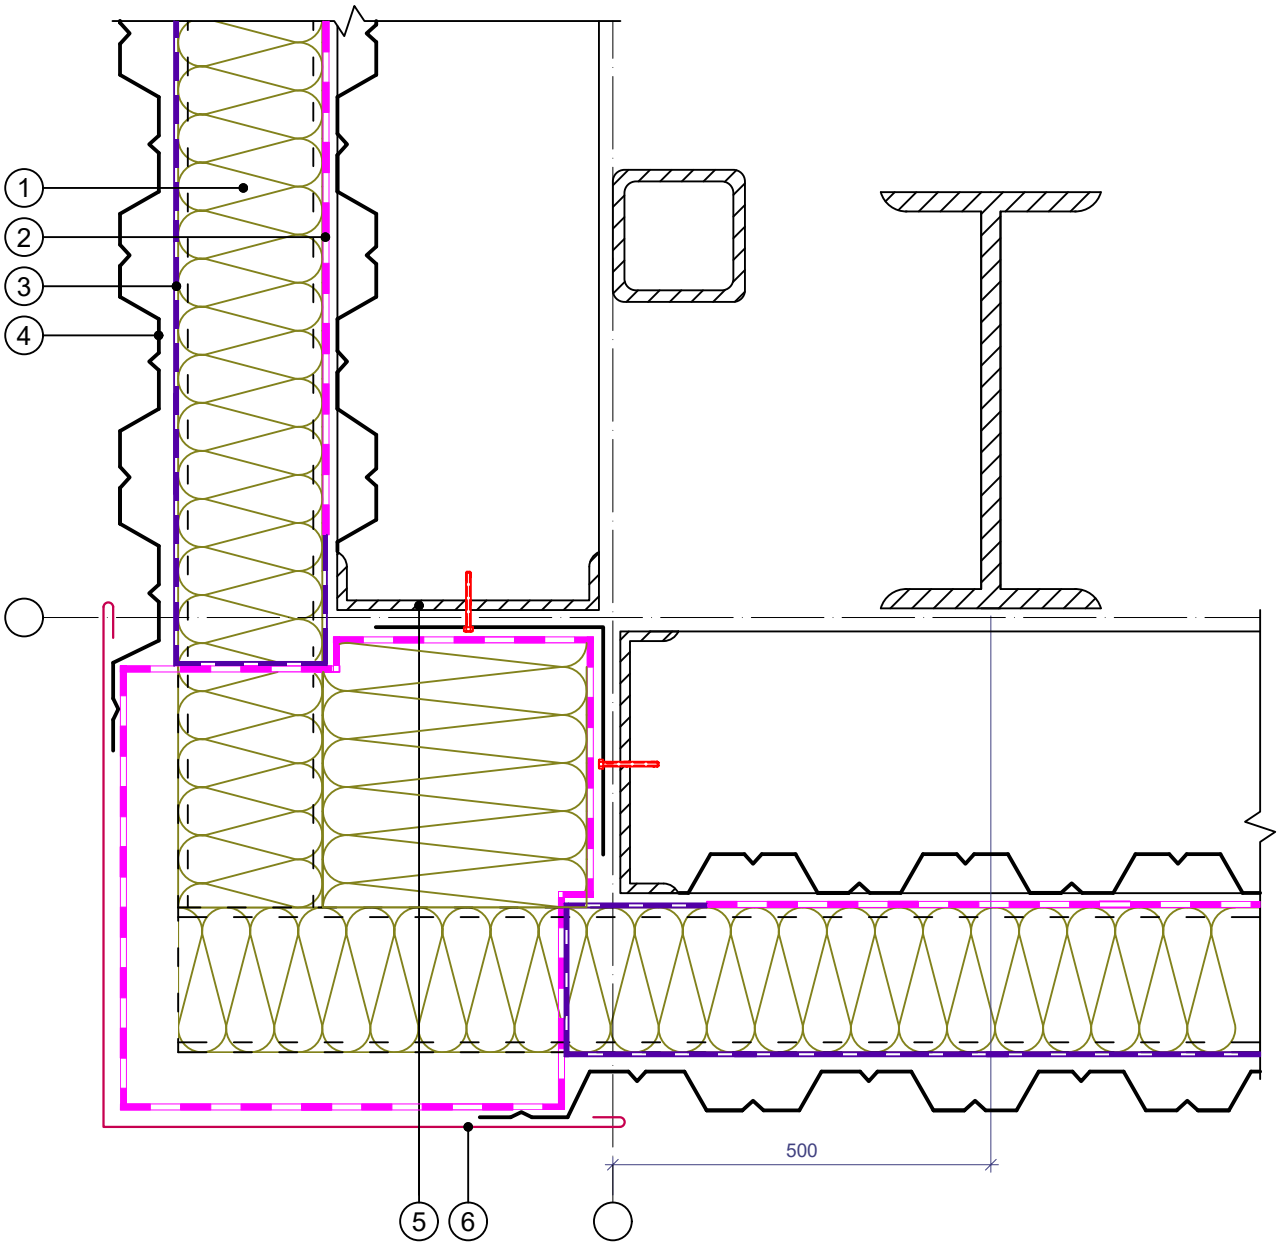

1. Теплоизоляция РОКВУЛ серии ВЕНТИ
2. Пароизоляция
3. Ветро-влагозащитная мембрана "РОКВУЛ для стен"
4. Наружная обшивка из оцинкованного стального профлиста
5. Каркас панели
6. Угловой нащельник

						Альбом технических решений для массового применения		
						Раздел 5. Каркасные конструкции стен с обшивками из стального профлиста		
Изм.	Кол.уч.	Лист	№ док.	Подп.	Дата			
							Стадия	Лист	Листов
								5.3	5.10
						Стык каркасных стен из стального профлиста в углах здания	ООО «РОКВУЛ» https://rwl.ru/	

Узел 2

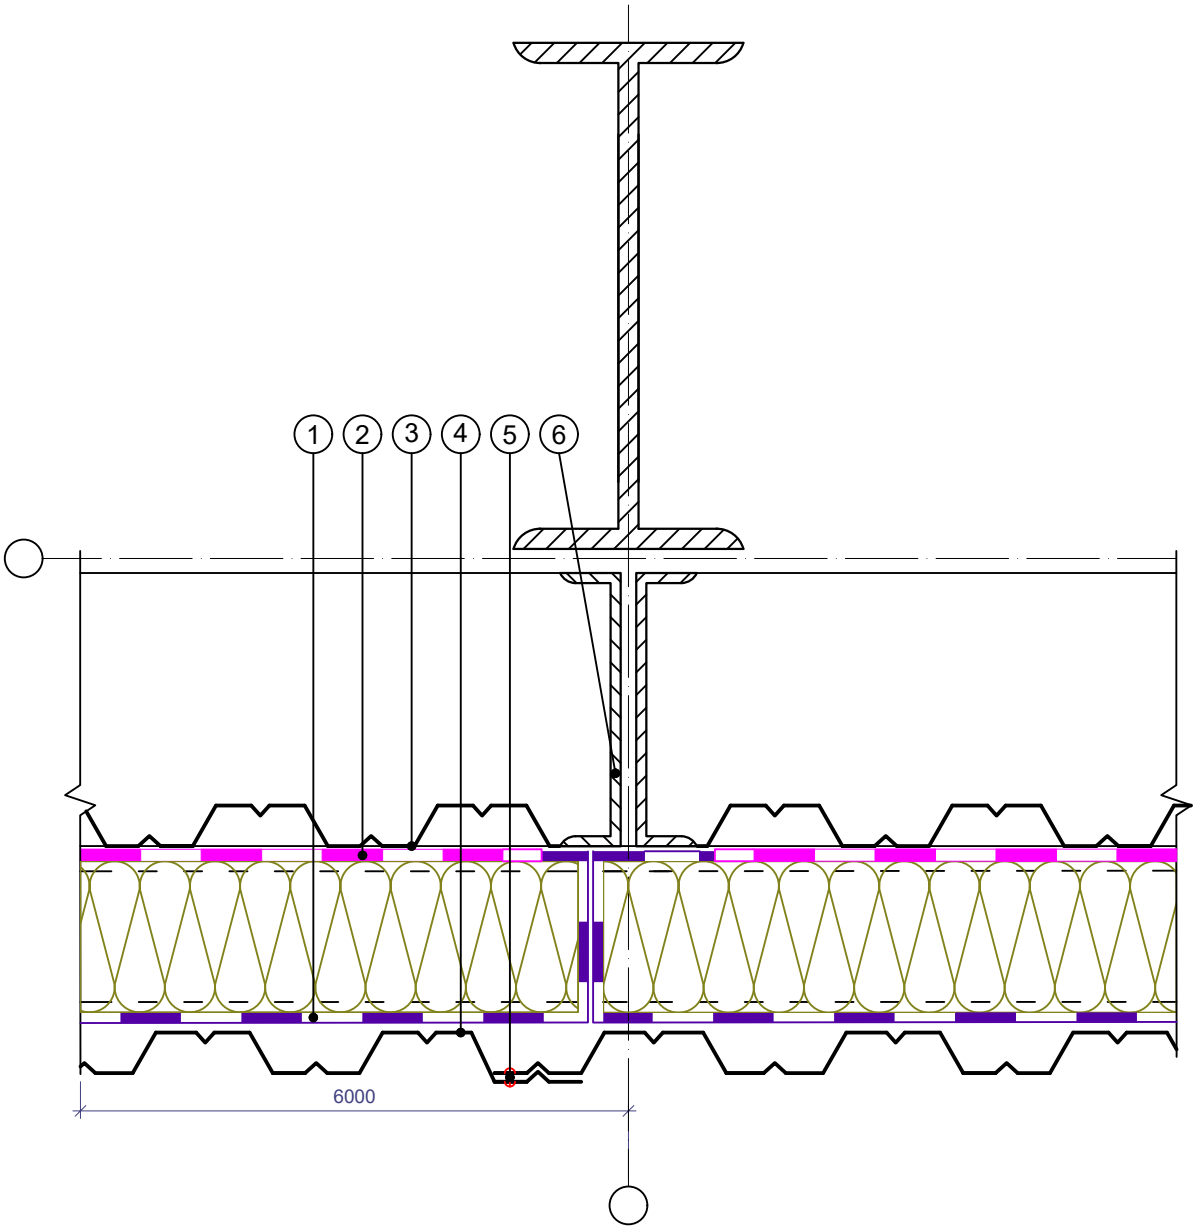

1. Ветро-влагозащитная мембрана "РОКВУЛ для стен"
2. Пароизоляция
3. Внутренняя обшивка
4. Наружная обшивка из оцинкованного стального профлиста
5. Заклепка
6. Угловой нащельник

						Альбом технических решений для массового применения		
						Раздел 5. Каркасные конструкции стен с обшивками из стального профлиста		
Изм.	Кол.уч.	Лист	№ док.	Подп.	Дата			
							Стадия	Лист	Листов
								5.4	5.10
						Стык каркасных стен из стального профлиста	ООО «РОКВУЛ» https://rwl.ru/	

Узел 3

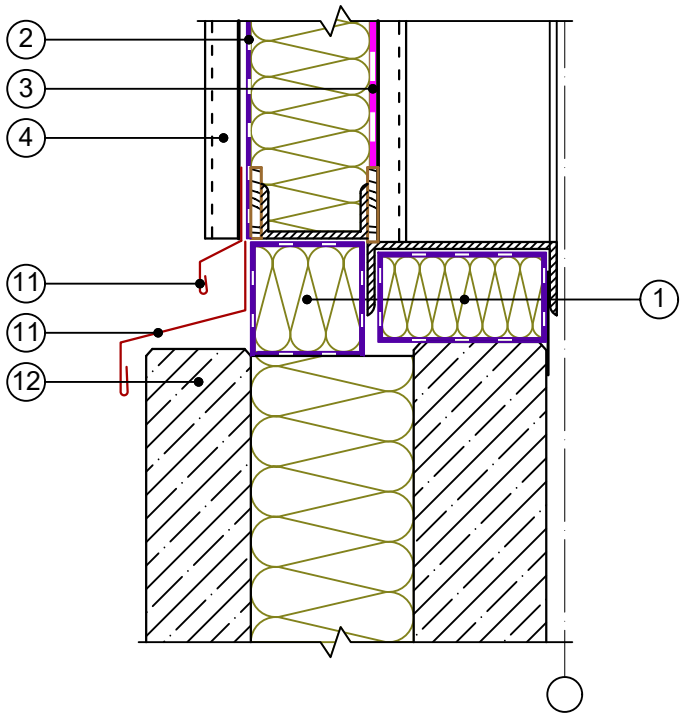

Узел 4

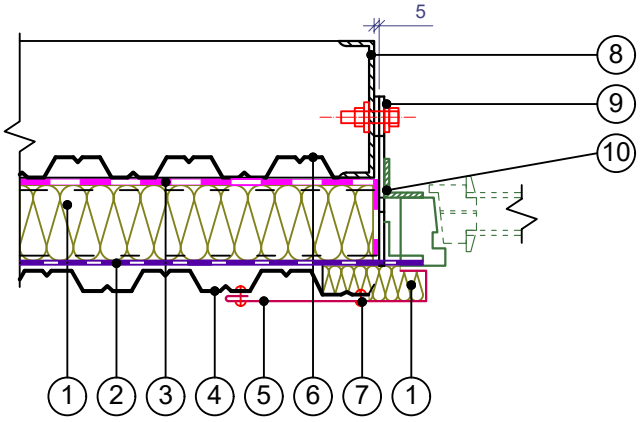

1. Теплоизоляция РОКВУЛ серии ВЕНТИ
2. Ветро-влагозащитная мембрана "РОКВУЛ для стен"
3. Пароизоляция
4. Наружная обшивка из оцинкованного стального профлиста
5. Нащельник Н2
6. Внутренняя обшивка
7. Заклепка
8. Каркас панели
9. Болт М16х50 с шагом 600
10. Элемент крепления окна У2; У3 с шагом 600
11. Слив С1
12. Панель стеновая цокольная

						Альбом технических решений для массового применения		
						Раздел 5. Каркасные конструкции стен с обшивками из стального профлиста		
Изм.	Кол.уч.	Лист	№ док.	Подп.	Дата			
							Стадия	Лист	Листов
								5.5	5.10
						Примыкание каркасных стен из стального профлиста к цоколю и дверному проему	ООО «РОКВУЛ» https://rwl.ru/	

Узел 5

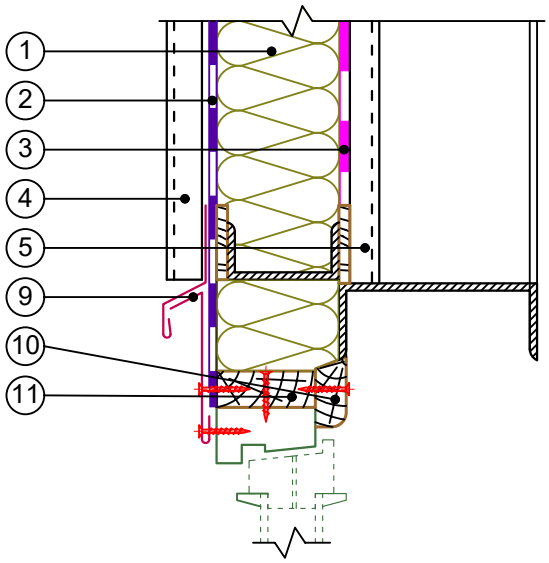

Узел 6

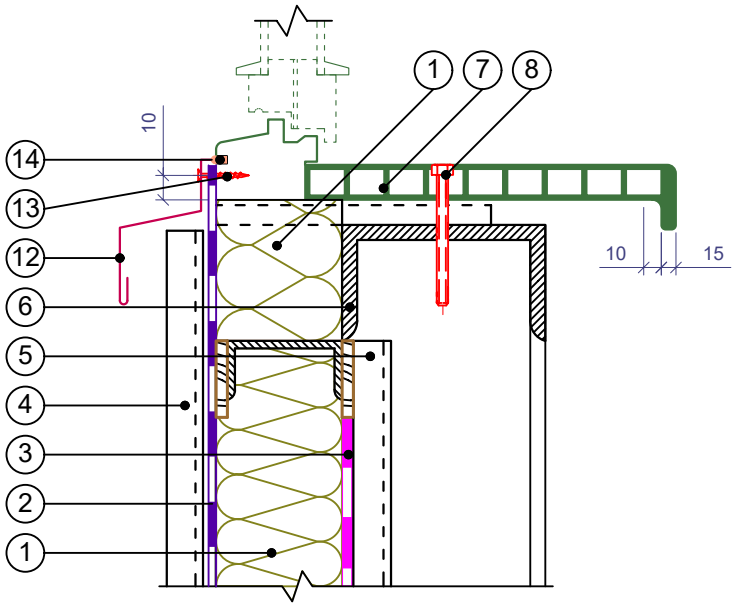

1. Теплоизоляция РОКВУЛ серии ВЕНТИ
2. Ветро-влагозащитная мембрана "РОКВУЛ для стен"
3. Пароизоляция
4. Наружная обшивка из оцинкованного стального профлиста
5. Внутренняя обшивка
6. Швеллер
7. Подоконник
8. Болт М16х50 с шагом 600
9. Нащельник Н1
10. Антисептированный деревянный брус сечением 40х130, крепить шурупами 1–6х90 с шагом 600
11. Антисептированный деревянный брусок 40х90 (120)
12. Слив С5
13. Шуруп 1 - 4х40 (шаг 300)
14. Герметизирующая мастика

						Альбом технических решений для массового применения		
						Раздел 5. Каркасные конструкции стен с обшивками из стального профлиста		
Изм.	Кол.уч.	Лист	№ док.	Подп.	Дата			
							Стадия	Лист	Листов
								5.6	5.10
						Примыкание каркасных стен из стального профлиста у оконного блока	ООО «РОКВУЛ» https://rwl.ru/	

Узел 7

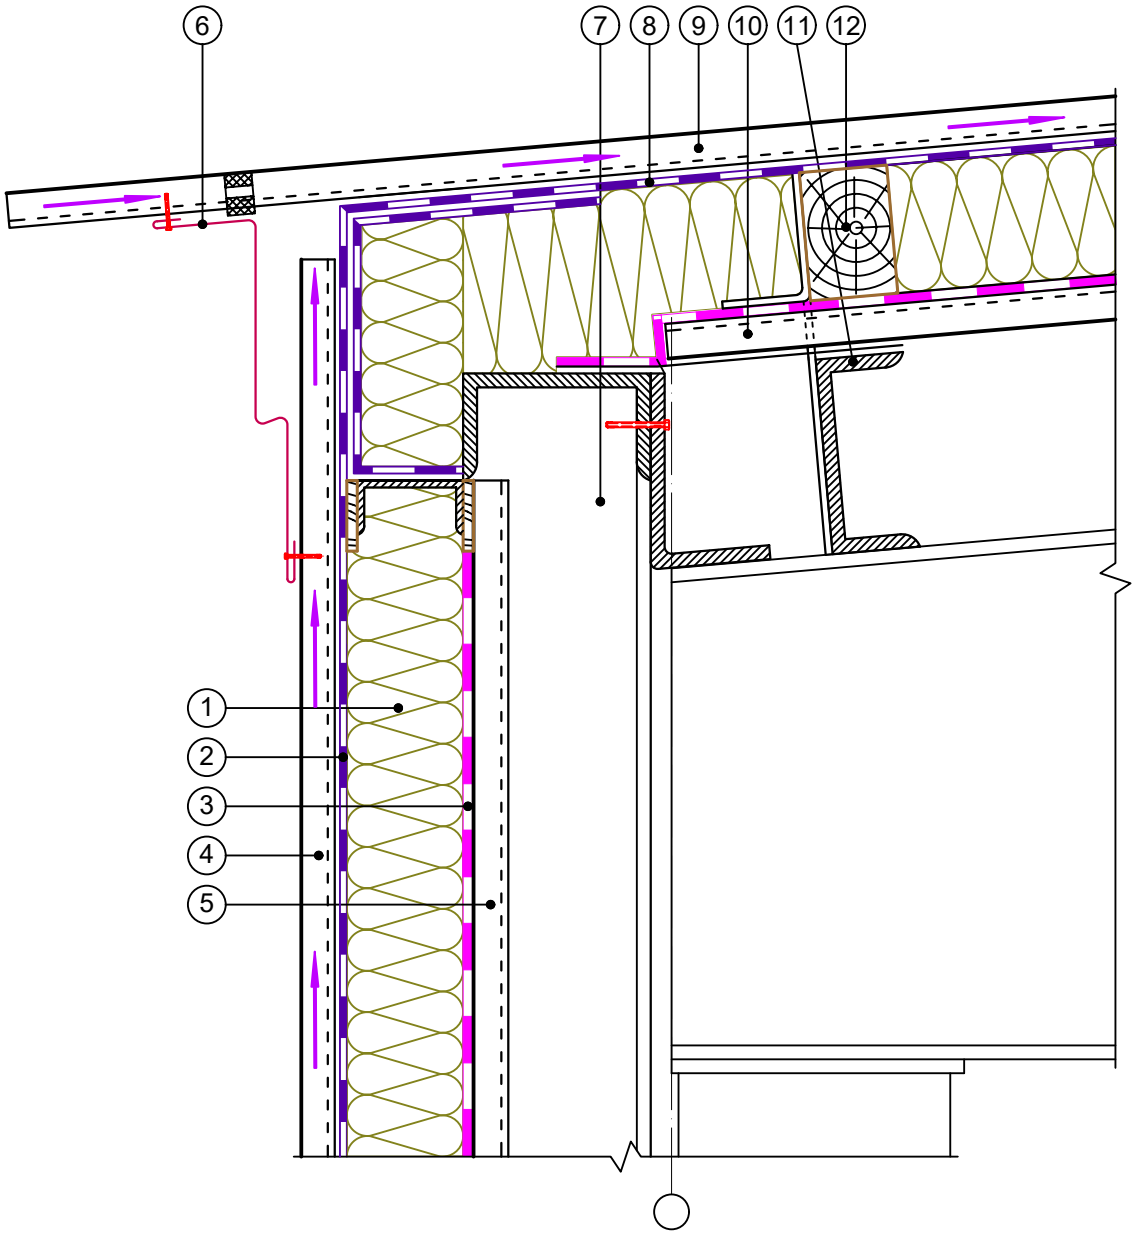

1. Теплоизоляция РОКВУЛ серии ВЕНТИ
2. Ветро-влагозащитная мембрана "РОКВУЛ для стен"
3. Пароизоляция
4. Наружная обшивка из оцинкованного стального профлиста
5. Внутренняя обшивка
6. Нащельник Н5
7. Каркас панели
8. Гидро-ветрозащитная мембрана "РОКВУЛ для кровель"
9. Кровля из профлиста
10. Несущий настил покрытия
11. Прогон
12. Брус антисептированный

						Альбом технических решений для массового применения		
						Раздел 5. Каркасные конструкции стен с обшивками из стального профлиста		
Изм.	Кол.уч.	Лист	№ док.	Подп.	Дата			
							Стадия	Лист	Листов
								5.7	5.10
						Стык наружной стены и скатной крыши	ООО «РОКВУЛ» https://rwl.ru/	

Узел 8

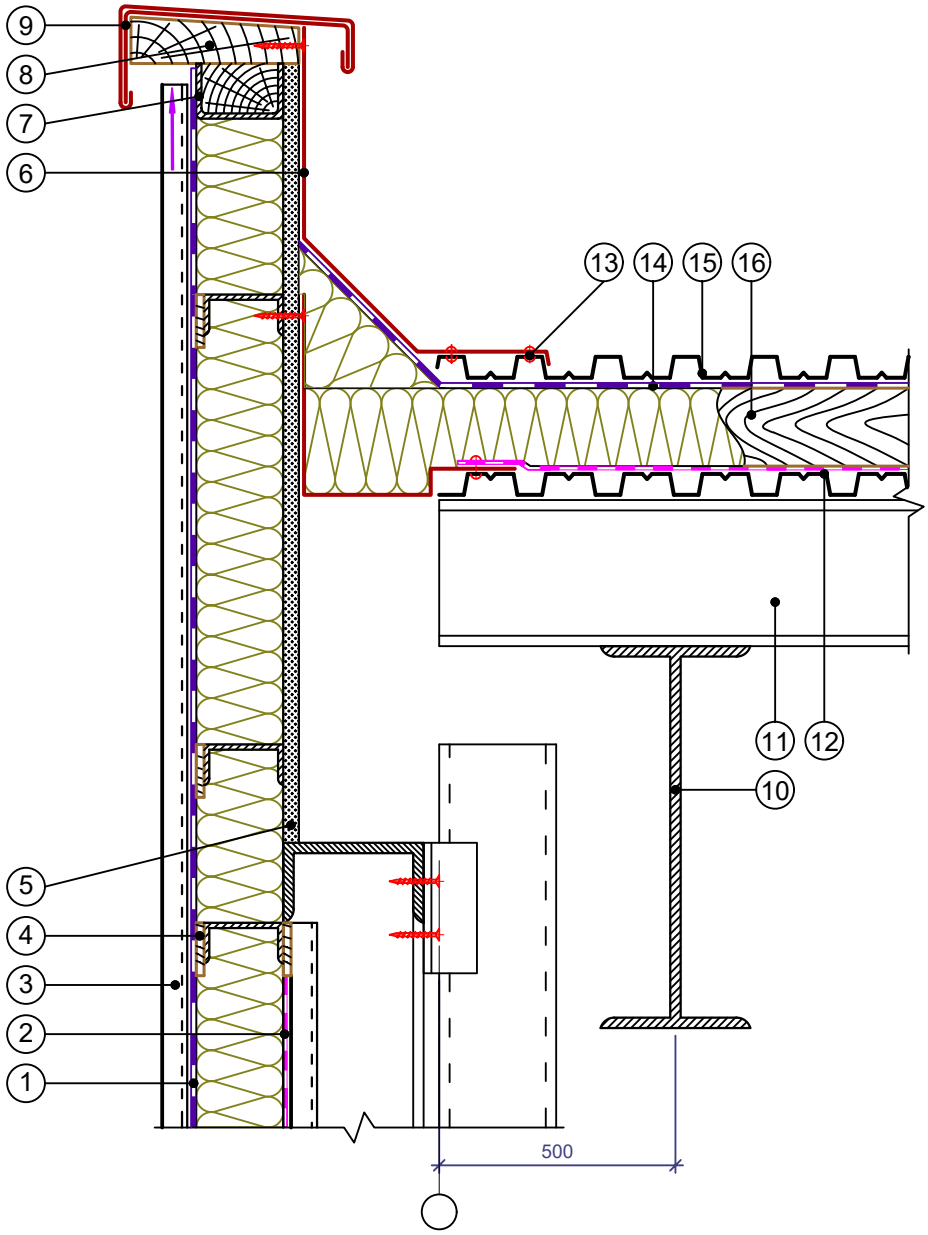

1. Ветро-влагозащитная мембрана "РОКВУЛ для стен"
2. Пароизоляция
3. Наружная обшивка из оцинкованного стального профлиста
4. Термовкладыш из бакелитовой фанеры
5. Асбестоцементный лист
6. Фартук
7. Швеллер
8. Деревянный брусок
9. Костыль К-4
10. Балка покрытия
11. Прогон
12. Несущий настил покрытия
13. Заклёпки
14. Гидро-ветрозащитная мембрана "РОКВУЛ для кровель"
15. Кровля из профлиста
16. Брус антисептированный

						Альбом технических решений для массового применения		
						Раздел 5. Каркасные конструкции стен с обшивками из стального профлиста		
Изм.	Кол.уч.	Лист	№ док.	Подп.	Дата			
							Стадия	Лист	Листов
								5.8	5.10
						Стык наружной стены и плоской кровли	ООО «РОКВУЛ» https://rwl.ru/	

Узел 9

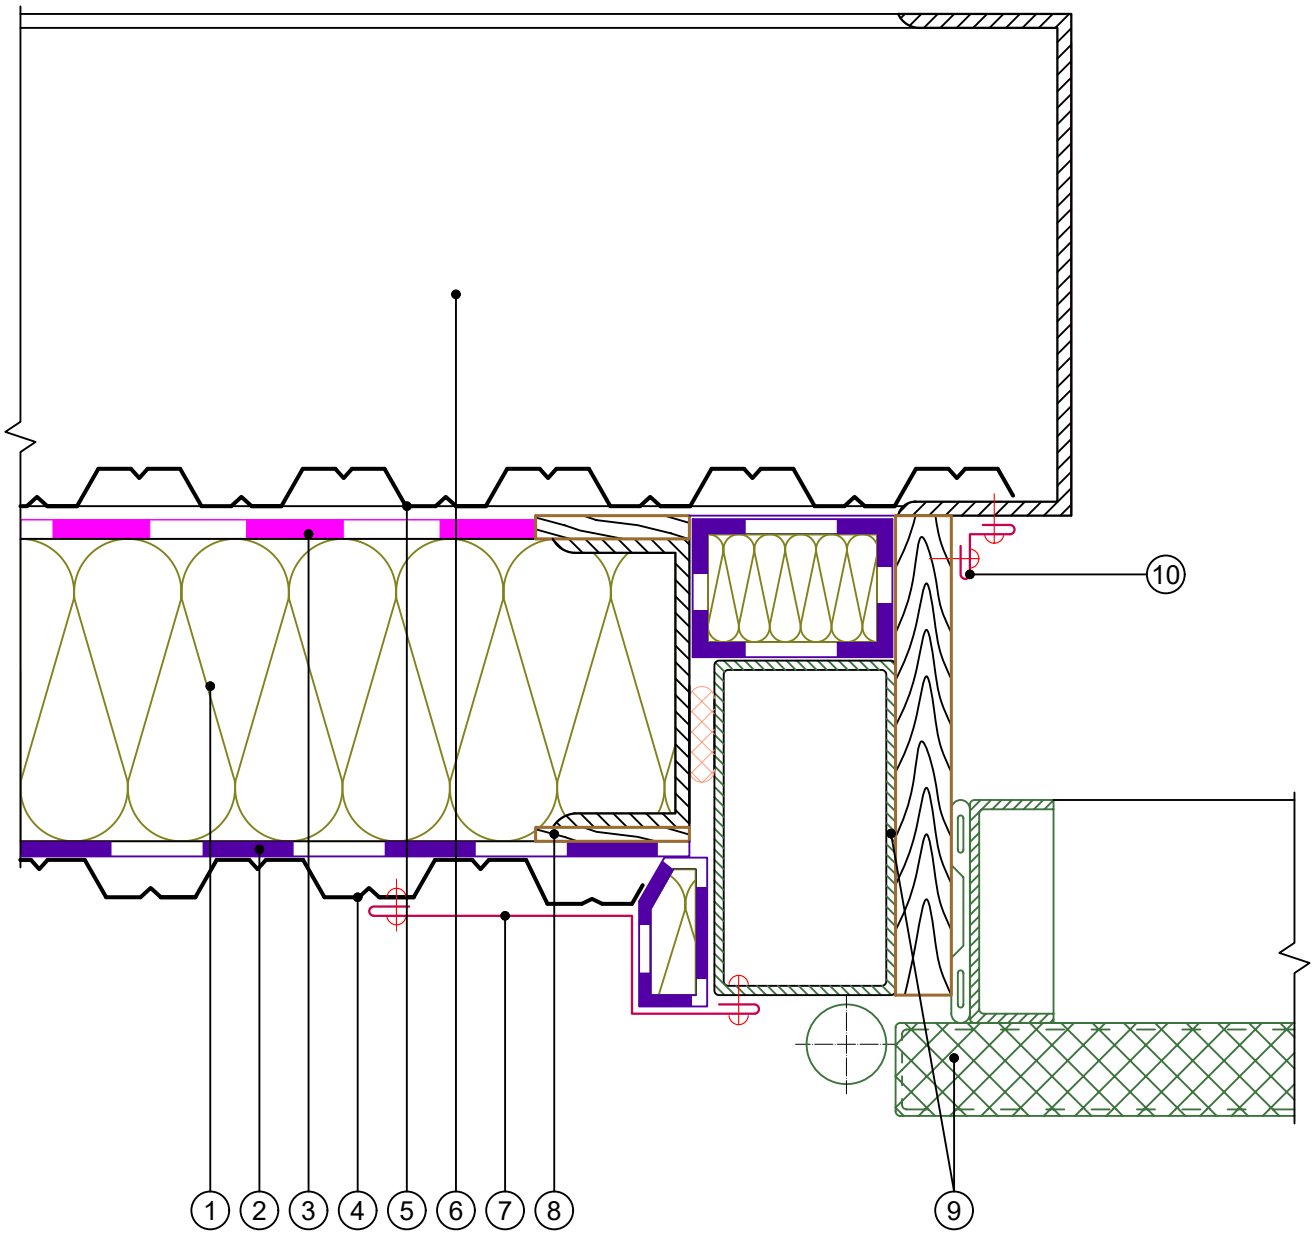

1. Теплоизоляция РОКВУЛ серии ВЕНТИ
2. Ветро-влагозащитная мембрана "РОКВУЛ для стен"
3. Пароизоляция
4. Наружная обшивка из оцинкованного стального профлиста
5. Внутренняя обшивка
6. Каркас панели
7. Нащельник Н3
8. Термовкладыш из бакелитовой фанеры
9. Рама и полотно ворот по серии 1.435-28
10. Нащельник Н4

						Альбом технических решений для массового применения		
						Раздел 5. Каркасные конструкции стен с обшивками из стального профлиста		
Изм.	Кол.уч.	Лист	№ док.	Подп.	Дата			
							Стадия	Лист 5.9 / Листов 5.10
						Стык наружной стены и ворот	ООО «РОКВУЛ» https://rwl.ru/	

Узел 10

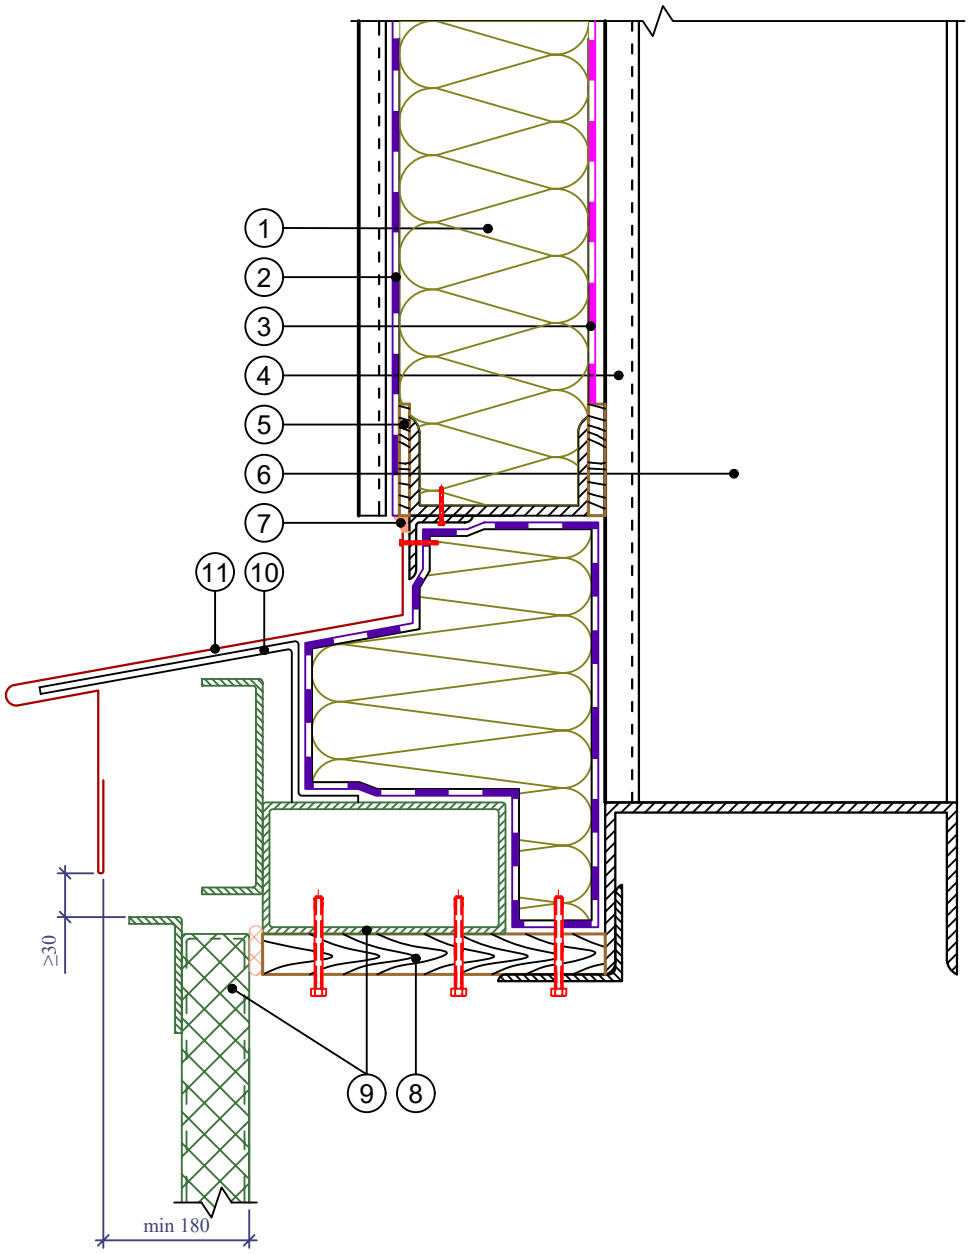

1. Теплоизоляция РОКВУЛ серии ВЕНТИ
2. Ветро-влагозащитная мембрана "РОКВУЛ для стен"
3. Пароизоляция
4. Внутренняя обшивка
5. Термовкладыш из бакелитовой фанеры
6. Каркас панели
7. Герметик
8. Доска
9. Рама и полотно ворот по серии 1.435-28
10. Костыль МС-1 с шагом 700 мм см. в серии ворот
11. Слив С2

						Альбом технических решений для массового применения		
						Раздел 5. Каркасные конструкции стен с обшивками из стального профлиста		
Изм.	Кол.уч.	Лист	№ док.	Подп.	Дата			
							Стадия	Лист	Листов
								5.10	5.10
						Стык наружной стены и ворот	ООО «РОКВУЛ» https://rwl.ru/	